
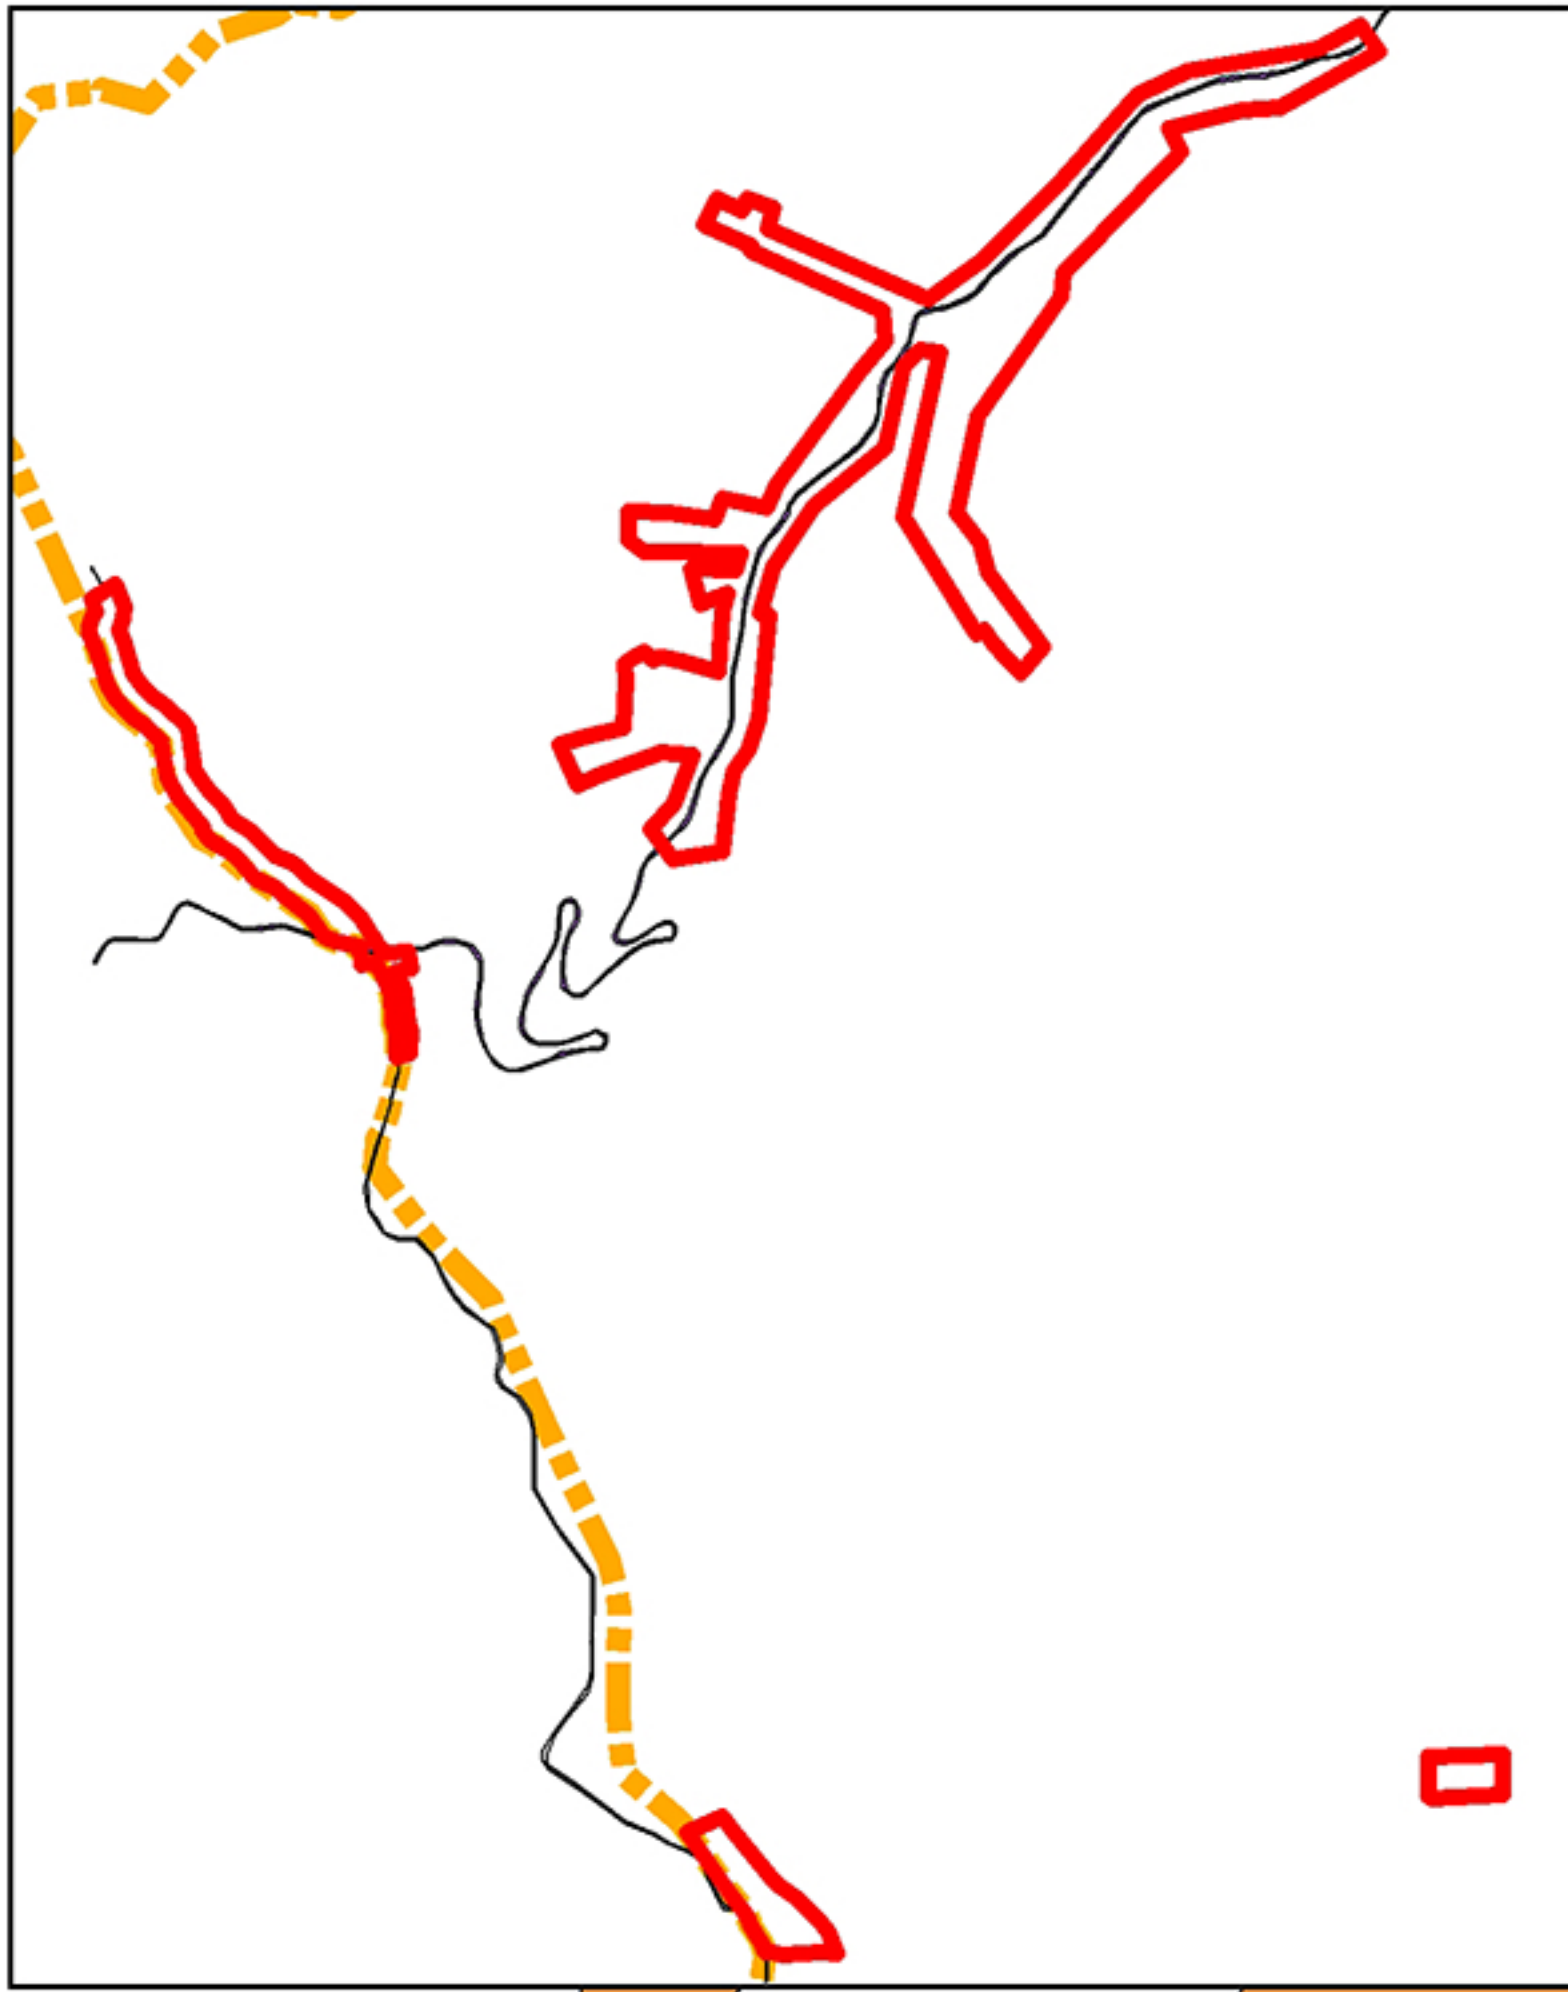


P.U.G. COMUNA POJORĂȚA - JUD. SUCEAVA
PROPRIETATEA ASUPRA TERENURILOR
LOCALITATEA VALEA PUTNEI

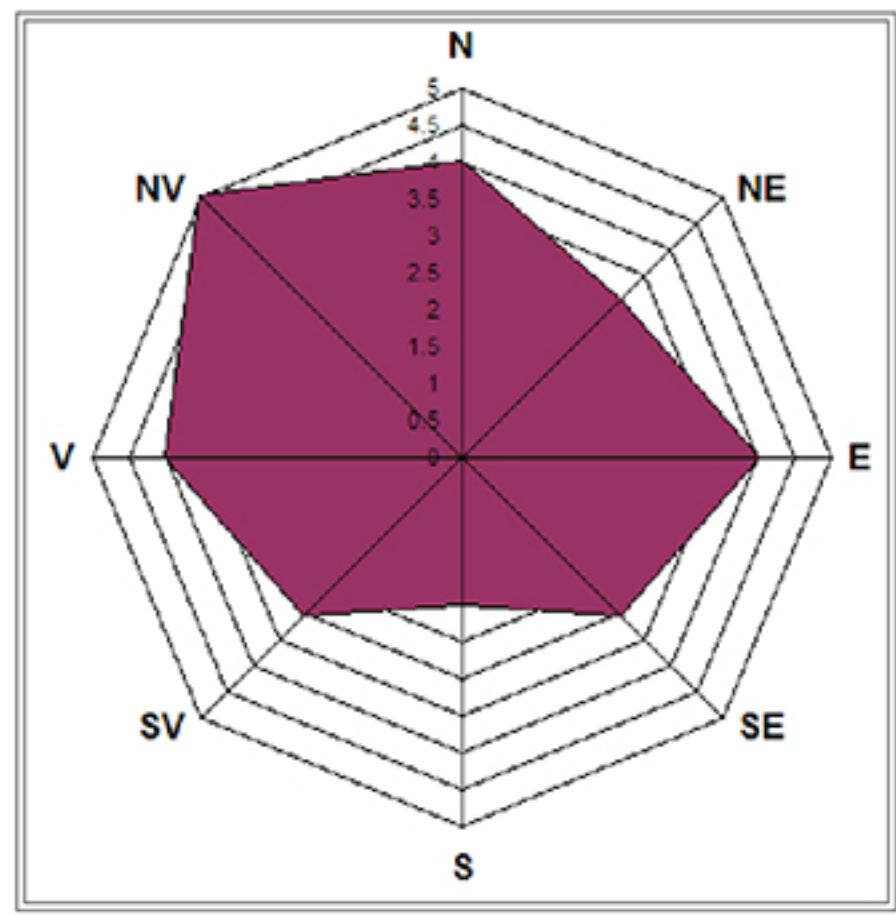

LEGENDĂ

*** TIPURI DE PROPRIETATE ASUPRA TERENURILOR DIN INTRAVILAN**

PROPRIETATE PUBLICĂ

- TERENURI PROPRIETATE PUBLICĂ DE INTERES NAȚIONAL
- TERENURI PROPRIETATE PUBLICĂ DE INTERES LOCAL

PROPRIETATE PRIVATĂ

- TERENURI PROPRIETATE PRIVATĂ DE INTERES LOCAL
- TERENURI PROPRIETATE PRIVATĂ A PERSOANELOR FIZICE SAU JURIDICE

COMUNA COZMEȘTI, LOCALITĂȚILE PODOLENII DE SUS ȘI PODOLENII DE JOS					
DOMENII	CATEGORII DE INTERES			DIMENSIUNI	
	NATIONAL	JUDEȚEAN	LOCAL	SUPRAF. TEREN	LUNGIME
INSTITUTII PUBLICE ȘI SERVICII					
Reconstruirea fostei cabane de vânătoare de la Valea Putnei		X		0.2 ha	
Infinitare cabinet de consiliere a copiilor		X		0.2 ha	
Amplasarea de pietre comerciale, băguri		X		0.3 ha	
Realizarea unor dotări de agrement: terenuri de sport, parcuri și terenuri de joacă pentru copii		X		1.0 ha	
GOSPODĂRIE COMUNALĂ					
Extindere rețea de alimentare cu apă potabilă în loc. Valea Putnei		X		7.44 Km	
Infinitare rețea de canalizare a apelor uzate menajere în loc. Valea Putnei		X		8.20 Km	
Infinitare rețea de distribuție a gazelor naturale în loc. Valea Putnei		X		8.00 Km	
INFRASTRUCTURĂ MAJORĂ					
Asfaltarea drumurilor de legătură cu DN 17E58		X			
Pietruirea drumurilor sătești existente în intravilanul localității precum și cele din zonele extinse		X			
SISTEME DE PROTECȚIE A MEDIULUI					
Zone de protecție sanitară cu regim sever la sursele de apă		X		20 m	
Zone de protecție la rețele tehnice		X		12 m	

LOCALITATEA VALEA PUTNEI	
OBIECTIVE DE UTILITATE PUBLICĂ ȘI SERVICII	1. Școală primară
	2. Grădiniță
	3. Cămin cultural
	4. Biserica Ortodoxă
	Sf. Arh. Mihail și Gavril
	5. Magazin alimentar
	6. Magazin Mixt
	7. Oficiu poștal
	8. Gară
	9. Schit
	10. Cabana Mestecănișului
OBIECTIVE AGROZOOTECNICE	11. Păstrăvărie
OBIECTIVE INDUSTRIALE	12. Gater
GOSPODĂRIE COMUNALĂ	13. Cimitir
ECHIPARE EDILITARĂ	14. Captare apă
OBIECTIVE NOI	15. Piață comercială
	16. Servicii și spații auto
	17. Servicii de transport
	18. Punct de comercializare a păstrăvului
	19. Spații de joacă pentru copii
	20. Teren de sport
	21. Cabinet de consiliere a copiilor
	22. Pensiuine turistică
	23. Cabană de vânatoare
	24. Restaurant cu specific culinar autohton
	25. Stână
	26. Depozit ecologic de deșeuri

Bilanț teritorial localitatea VALEA PUTNEI					
Nr. crt.	Zone funcționale	Existent		Propus	
		ha	%	ha	%
1	Locuințe și funcțiuni complementare	31.00	35.70	75.78	53.67
2	Instituiții de interes public	3.00	3.50	5.00	3.54
3	Unități industriale și depozitare	1.5	1.8	1.5	1.06
4	Spații verzi, sport, plantații de protecție	1.00	1.10	5.00	3.54
5	Echipare edilitară	1.00	1.10	1.00	0.70
6	Gospodărie comunală, cimitire	1.60	1.80	1.60	1.13
7	Căi de comunicație și transport	5.70	5.70	8.23	5.83
8	Căi de comunicație și transport feroviar	1.2	4.8	1.2	0.85
9	Teren arabil	41.9	48.2	41.9	29.68
10	TOTAL teritoriu intravilan existent și propus	87.90	100.00	141.21	100.00

DIRECTOR GENERAL: DR. ING. GHEORGHE PLEȘU			
ȘEF PROIECT: ARH. ELENA DIMITRIU		C.T.E.: ARH. FLORIN MIREJERU	
S.C. HABITAT PROIECT S.A. IAȘI		PLAN URBANISTIC GENERAL COMUNA POJORĂȚA	
ȘEF PROIECT	ARH. DIMITRIU ELENA	SCALA	PR. NR. 15391/08
PROIECTAT	ARH. DIMITRIU ELENA	1:5.000	
DESEINAT	ING. ACRISTE NICOLETA		
VERIFICAT	ARH. MIREJERU FLORIN	2008	
ȘEF COLECTIV	ARH. DIMITRIU ELENA		
LOCALITATEA VALEA PUTNEI PROPRIETATEA ASUPRA TERENURILOR		FAZA P.U.G. 5-2	